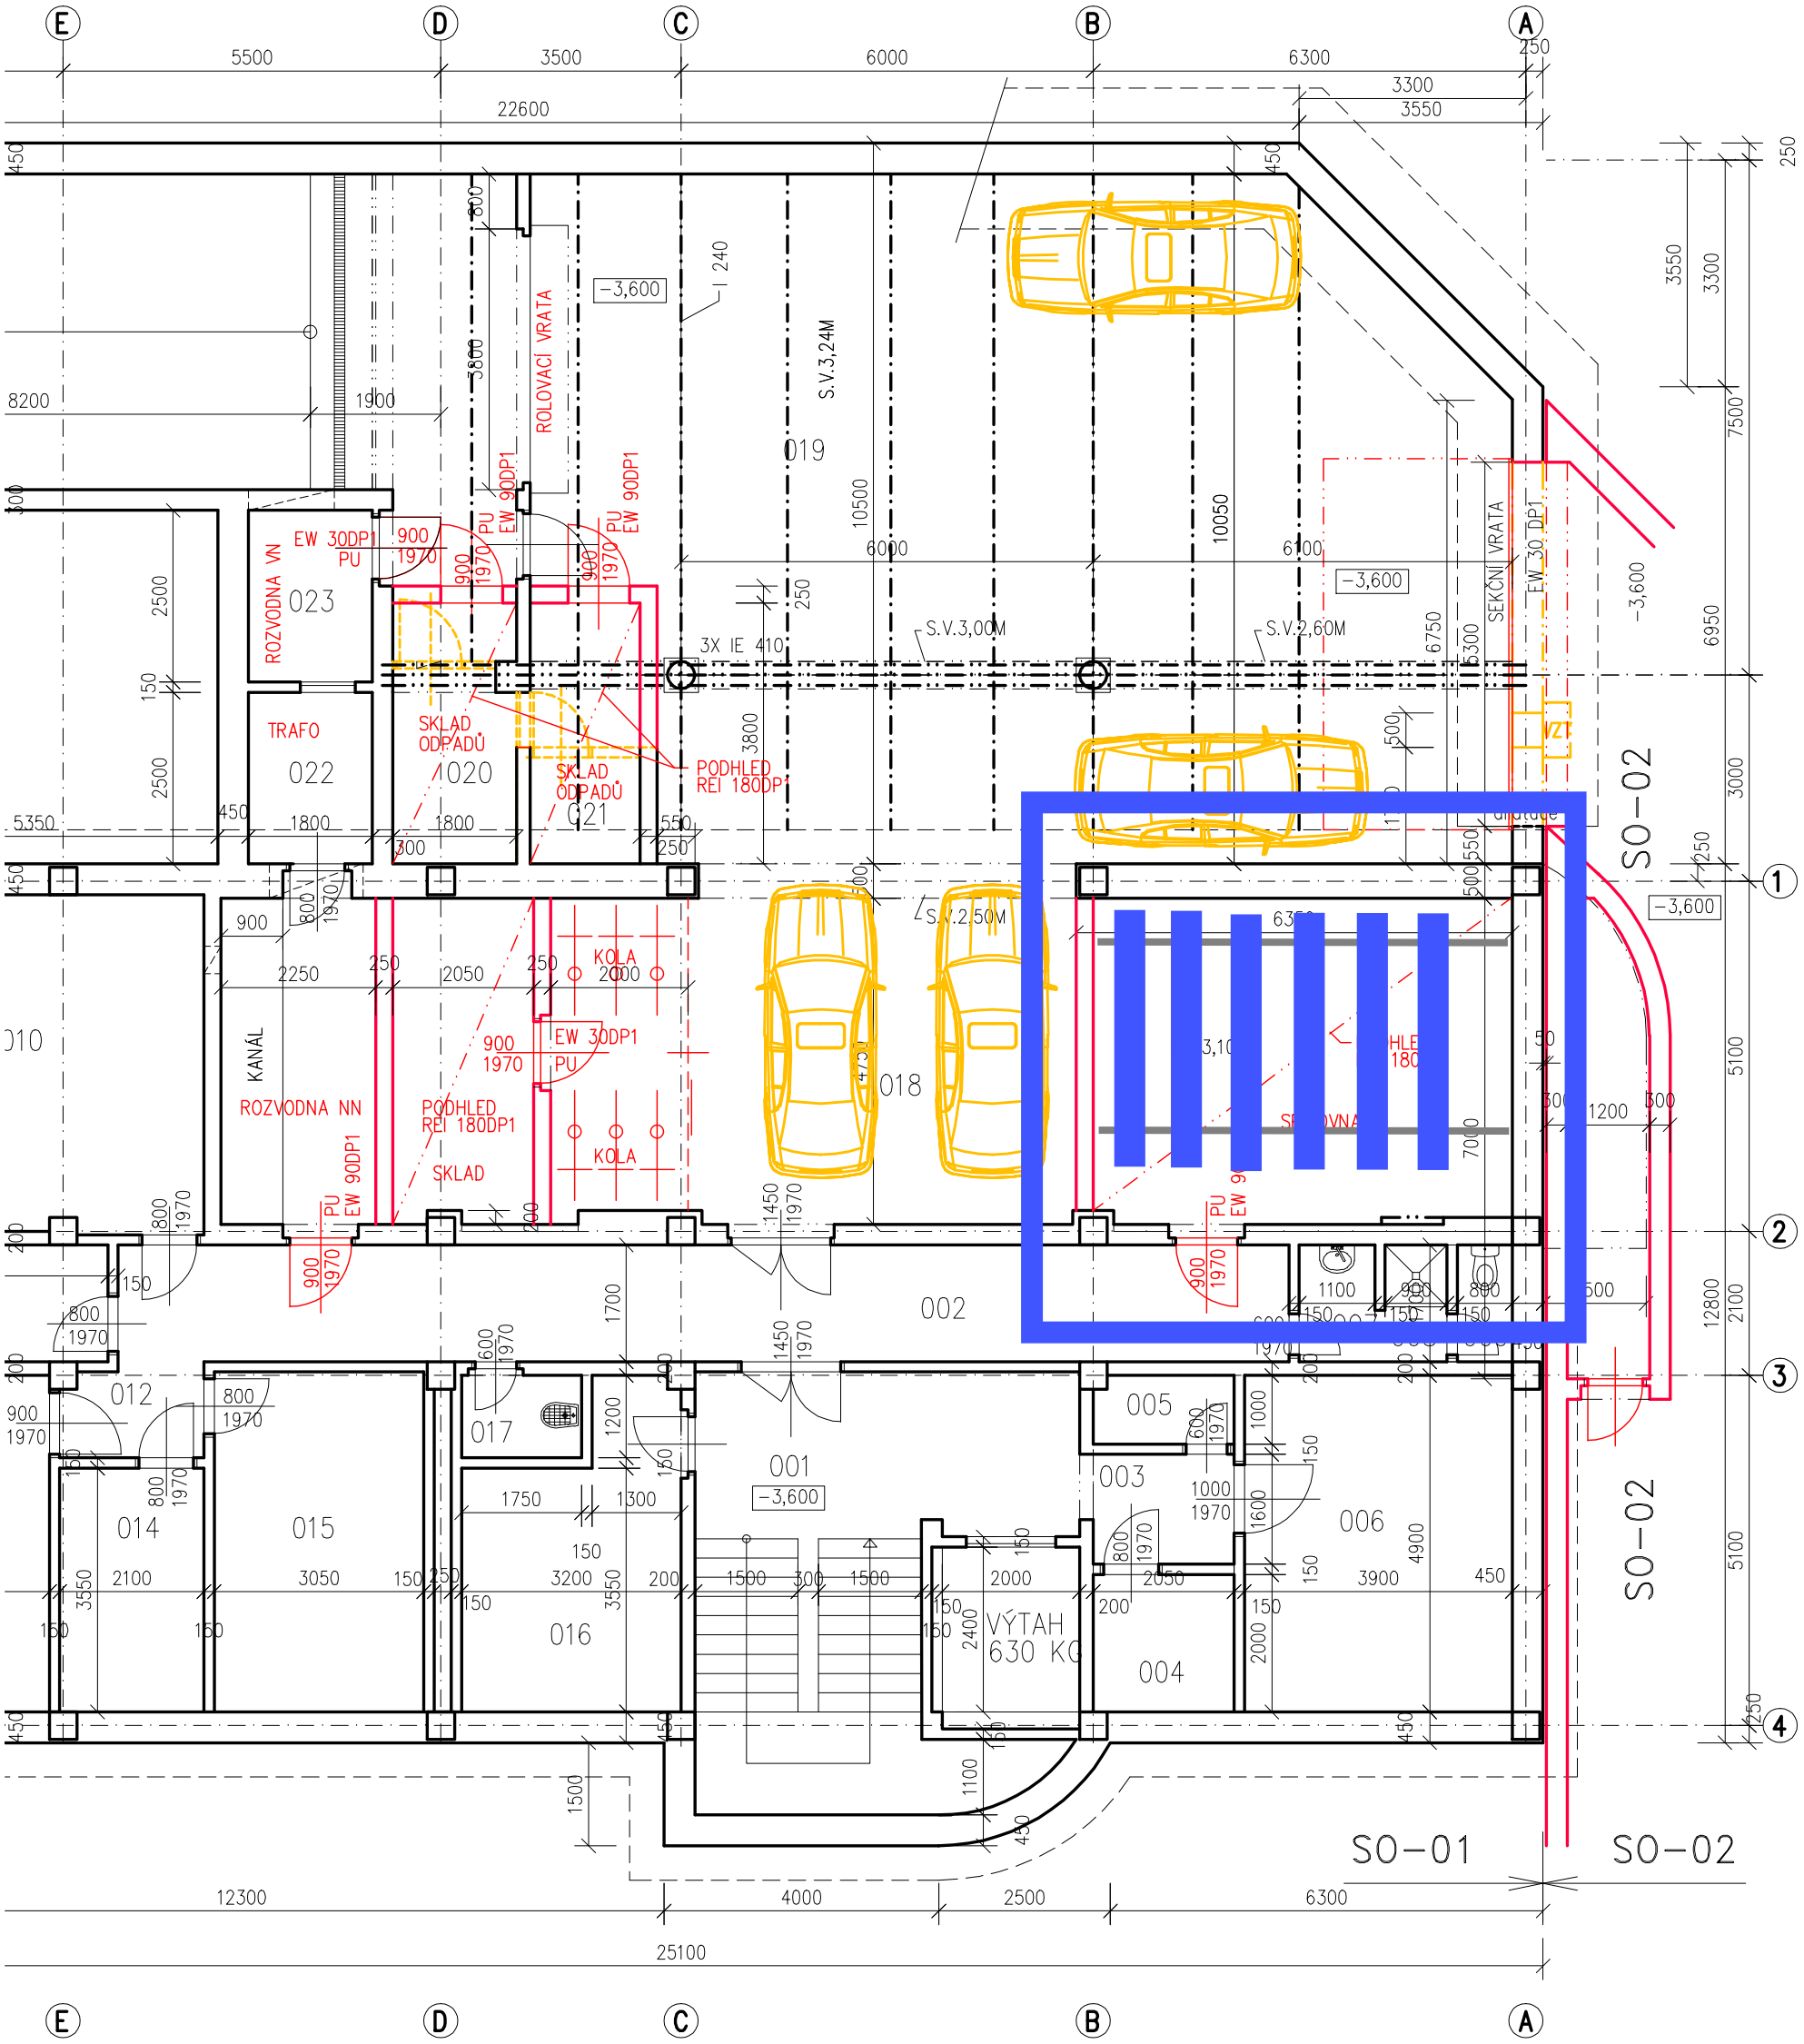
E
D
C
B
A
5500
3500
6000
6300
250
22600
3300
3550
450
800
3800
ROLOVACÍ VRATA
−3,600
I 240
S.V.3,24M
019
10500
10050
6000
6100
8200
1900
2500
150
2500
ROZVODNA VN
EW 30DP1 PU
900 1970
023
TRAFO
022
SKLAD ODPADŮ
020
SKLAD ODPADŮ
021
3X IE 410
S.V.3,00M
S.V.2,60M
PODHLED REI 180DP1
SEKČNÍ VRATA
EW 30 DP1
6750
6300
6950
7500
5350
1800
300
550
250
S.V.2,50M
018
010
KANÁL
ROZVODNA NN
PODHLED REI 180DP1
SKLAD
KOLA
2250
2050
2000
EW 30DP1 PU
EW 90DP1 PU
002
1700
1450
1970
600
1100
880
1200
7000
5100
12800
2100
SO−02
SO−01
1
2
3
4
012
014
015
016
017
001
003
004
005
006
VÝTAH 630 KG
1750
1300
1500
2400
2000
3900
4900
1600
1000
12300
4000
2500
6300
25100